


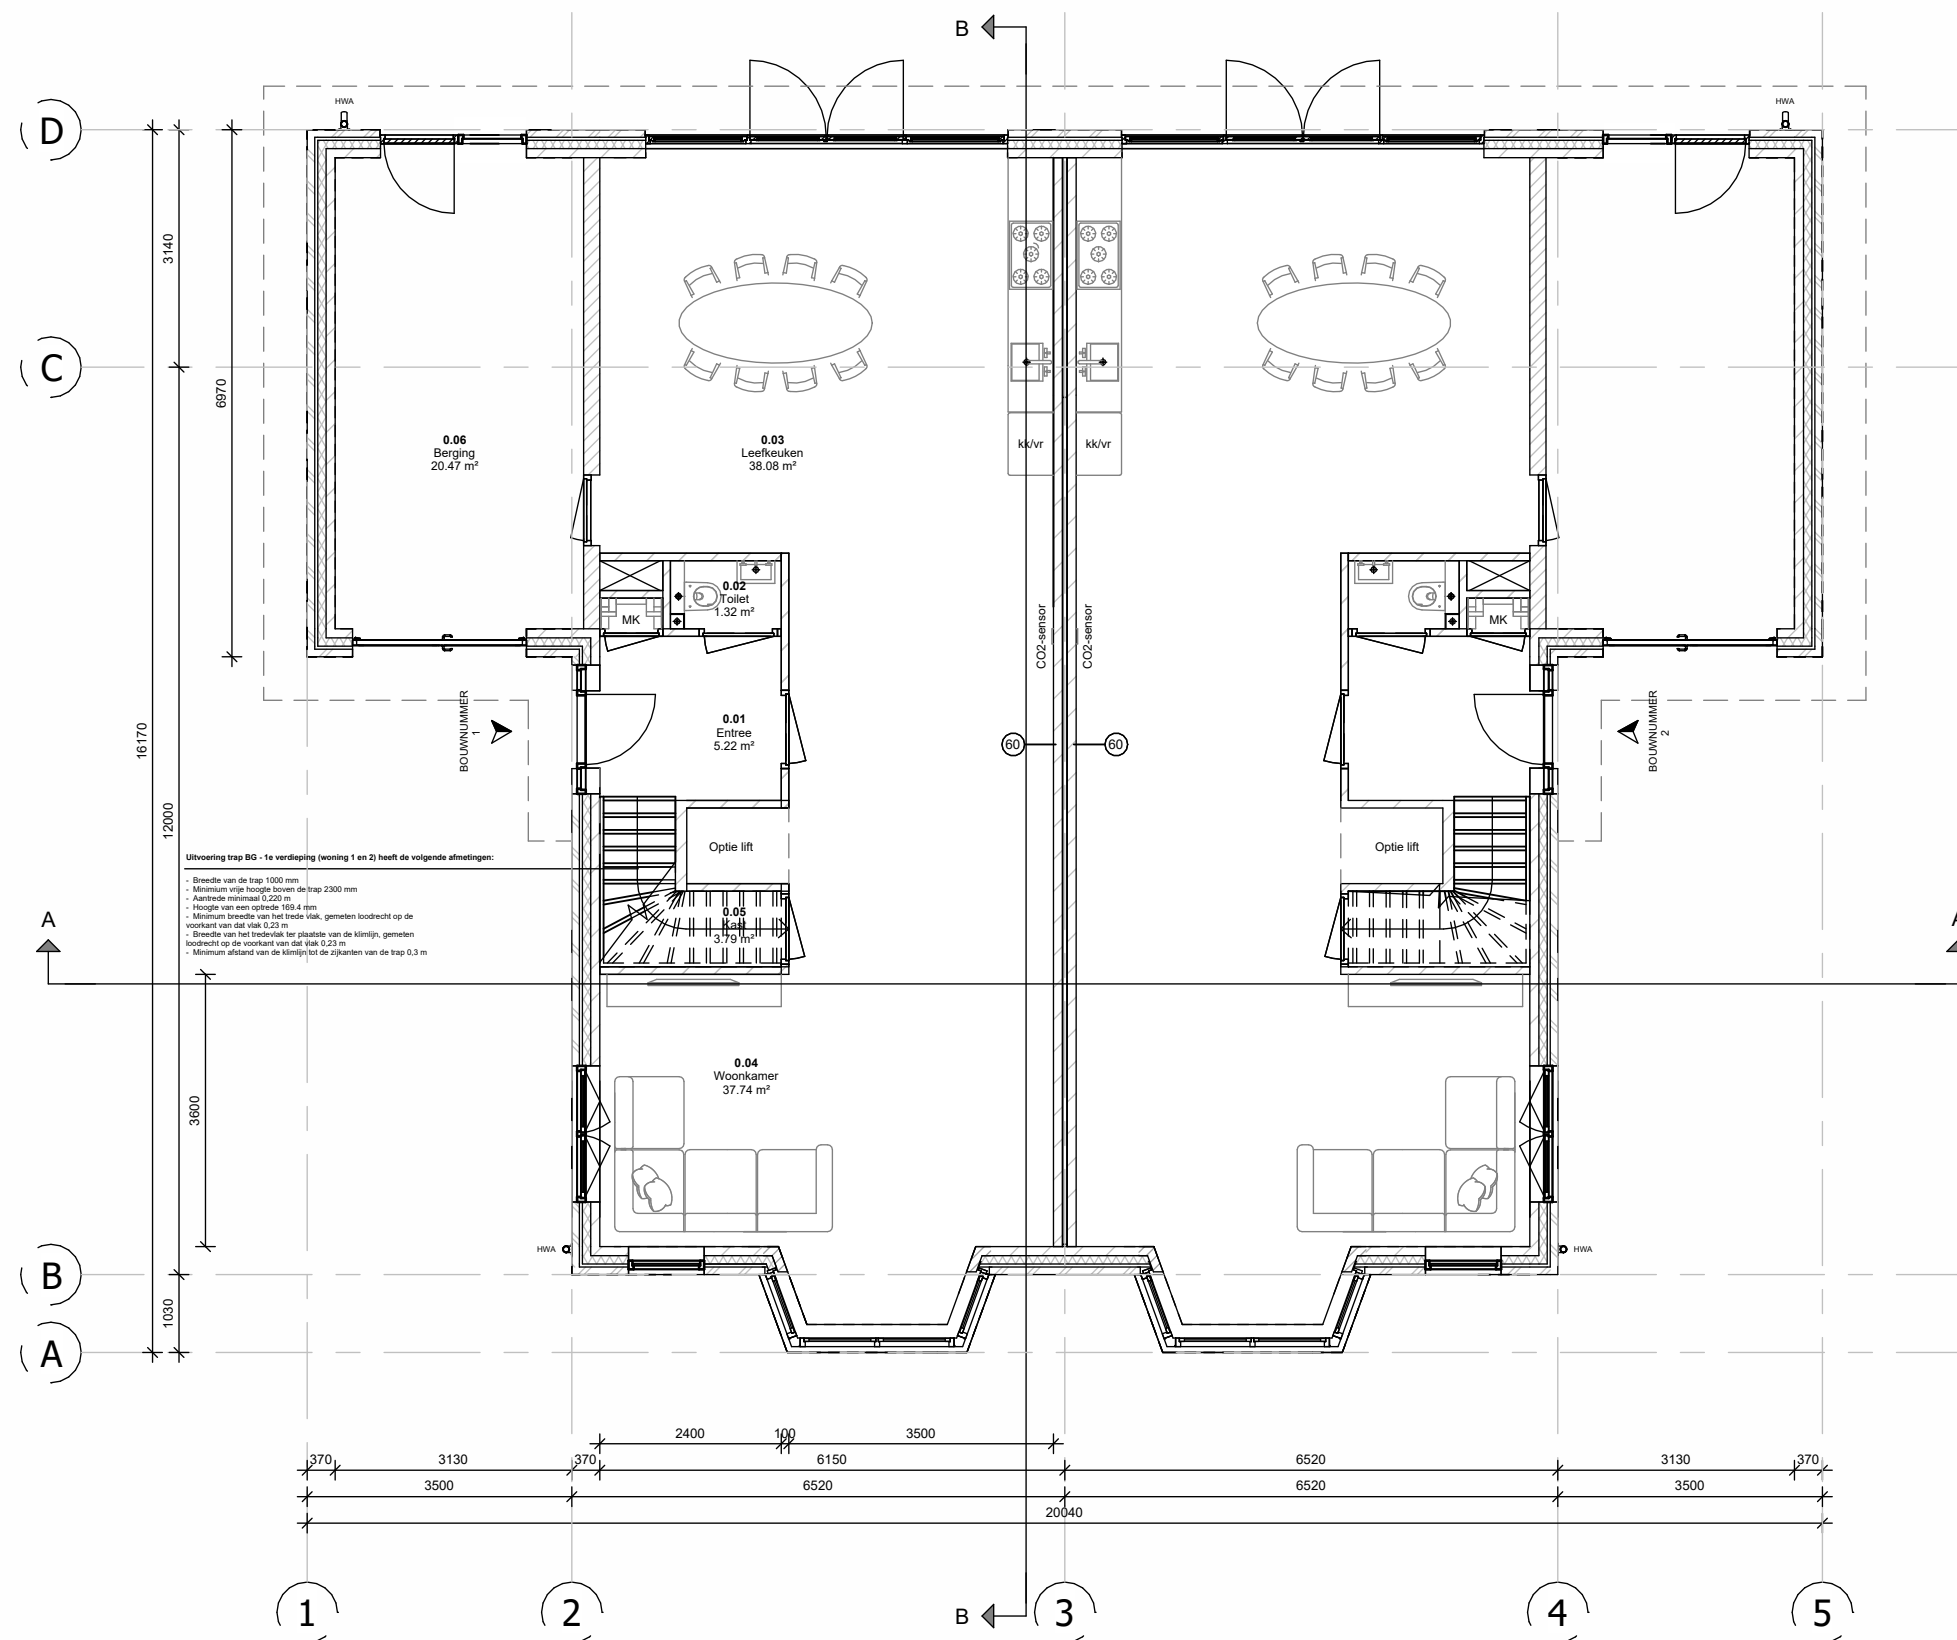

00 Begane grond
schaal 1 : 100

GEGEVENS

Gemeente: Westland
Kavelnummer: K 6136, K 3336 & een deel van K 6201
Straat: Poelkade
Bouwnummer: 1 t/m 4
Sectienummer: GVZ00-K-3336

Toekomstige oppervlakte woning 1: 96 m²
Toekomstige inhoud woning 1: 720 m³

Oppervlakte en inhoud Bouwnummer 1 t/m 4 is gelijk

Materialen conform materialenstaat
Voor de verkooptekeningen zijn Bouwnummer 1 & 2 als presentatie gebruikt

BESTEMMING EN OPPERVLAKTES

De oppervlakten van de ruimten in Bouwnummer 1, 2, 3 en 4 zijn identiek aan elkaar.

BESTEMMING EN OPPERVLAKTES

00 begane grond			
0.01	Entree	verkeersruimte	5.22 m ²
0.02	Toilet	toilet ruimte	1.32 m ²
0.03	Leefkeuken	verblijfsruimte	38.08 m ²
0.04	Woonkamer	verblijfsruimte	37.74 m ²
0.05	Kast	opslagruimte	3.79 m ²
0.06	Berging	opslagruimte	20.47 m ²
01 eerste verdieping			
1.01	Overloop	verkeersruimte	7.79 m ²
1.02	Slaapkamer 01	verblijfsruimte, bedruimte	42.58 m ²
1.03	Badkamer	badruimte	6.50 m ²
1.04	Slaapkamer 02	verblijfsruimte, bedruimte	7.90 m ²
1.05	Slaapkamer 03	verblijfsruimte, bedruimte	10.38 m ²
1.06	Toilet	toilet ruimte	1.37 m ²
02 2e verdieping			
2.01	Zolder	opslagruimte	40.81 m ²

LEGENDA

	Isolatatie
	Kalkzandsteen + Gibo
	Buitenwand metselsteen
	Riolering
	Stramienlijn
	60 min WBDBO


M.K.	Is een afkorting voor het begrip "Meterkast"
V.W.	Is een afkorting voor het begrip "Vaatwasser"
WTW	Is een afkorting voor het begrip "Lucht-water Warmtepomp"
W.D.	Is een afkorting voor het begrip "Wasdroger"
W.M.	Is een afkorting voor het begrip "Wasmachine"
K.K.	Is een afkorting voor het begrip "Koelkast"
VR.	Is een afkorting voor het begrip "Vriezer"
WP	Is een afkorting voor het begrip "Warmtepomp"
RM	Rookmelder volgens voorschriften brandweer. Dienen geplaatst te worden via de primaire inrichtingseisen als bedoeld in NEN 2555.

MAATVOERING DIENT IN HET WERK GECONTROLEERD TE WORDEN TEKENINGEN EN BEREKENINGEN VOLGENS OPGAVE ERKEND CONSTRUCTEUR.

Project	: Double aan de Poelkade
Adres	: Poelkade
Opdrachtgever	: -
Onderwerp	: BG
Werknummer	: 251903
Bladnummer	: B01
Datum	: 18-09-2025
Gewijzigd	: -
Schaal	: 1:100
Getekend	: R.v.d.V.
Formaat	: A2



Vlotlaan 248, 2681 TV Monster
Tel. +31(0)174 - 44 17 23
www.visiebv.nl - info@visiebv.nl

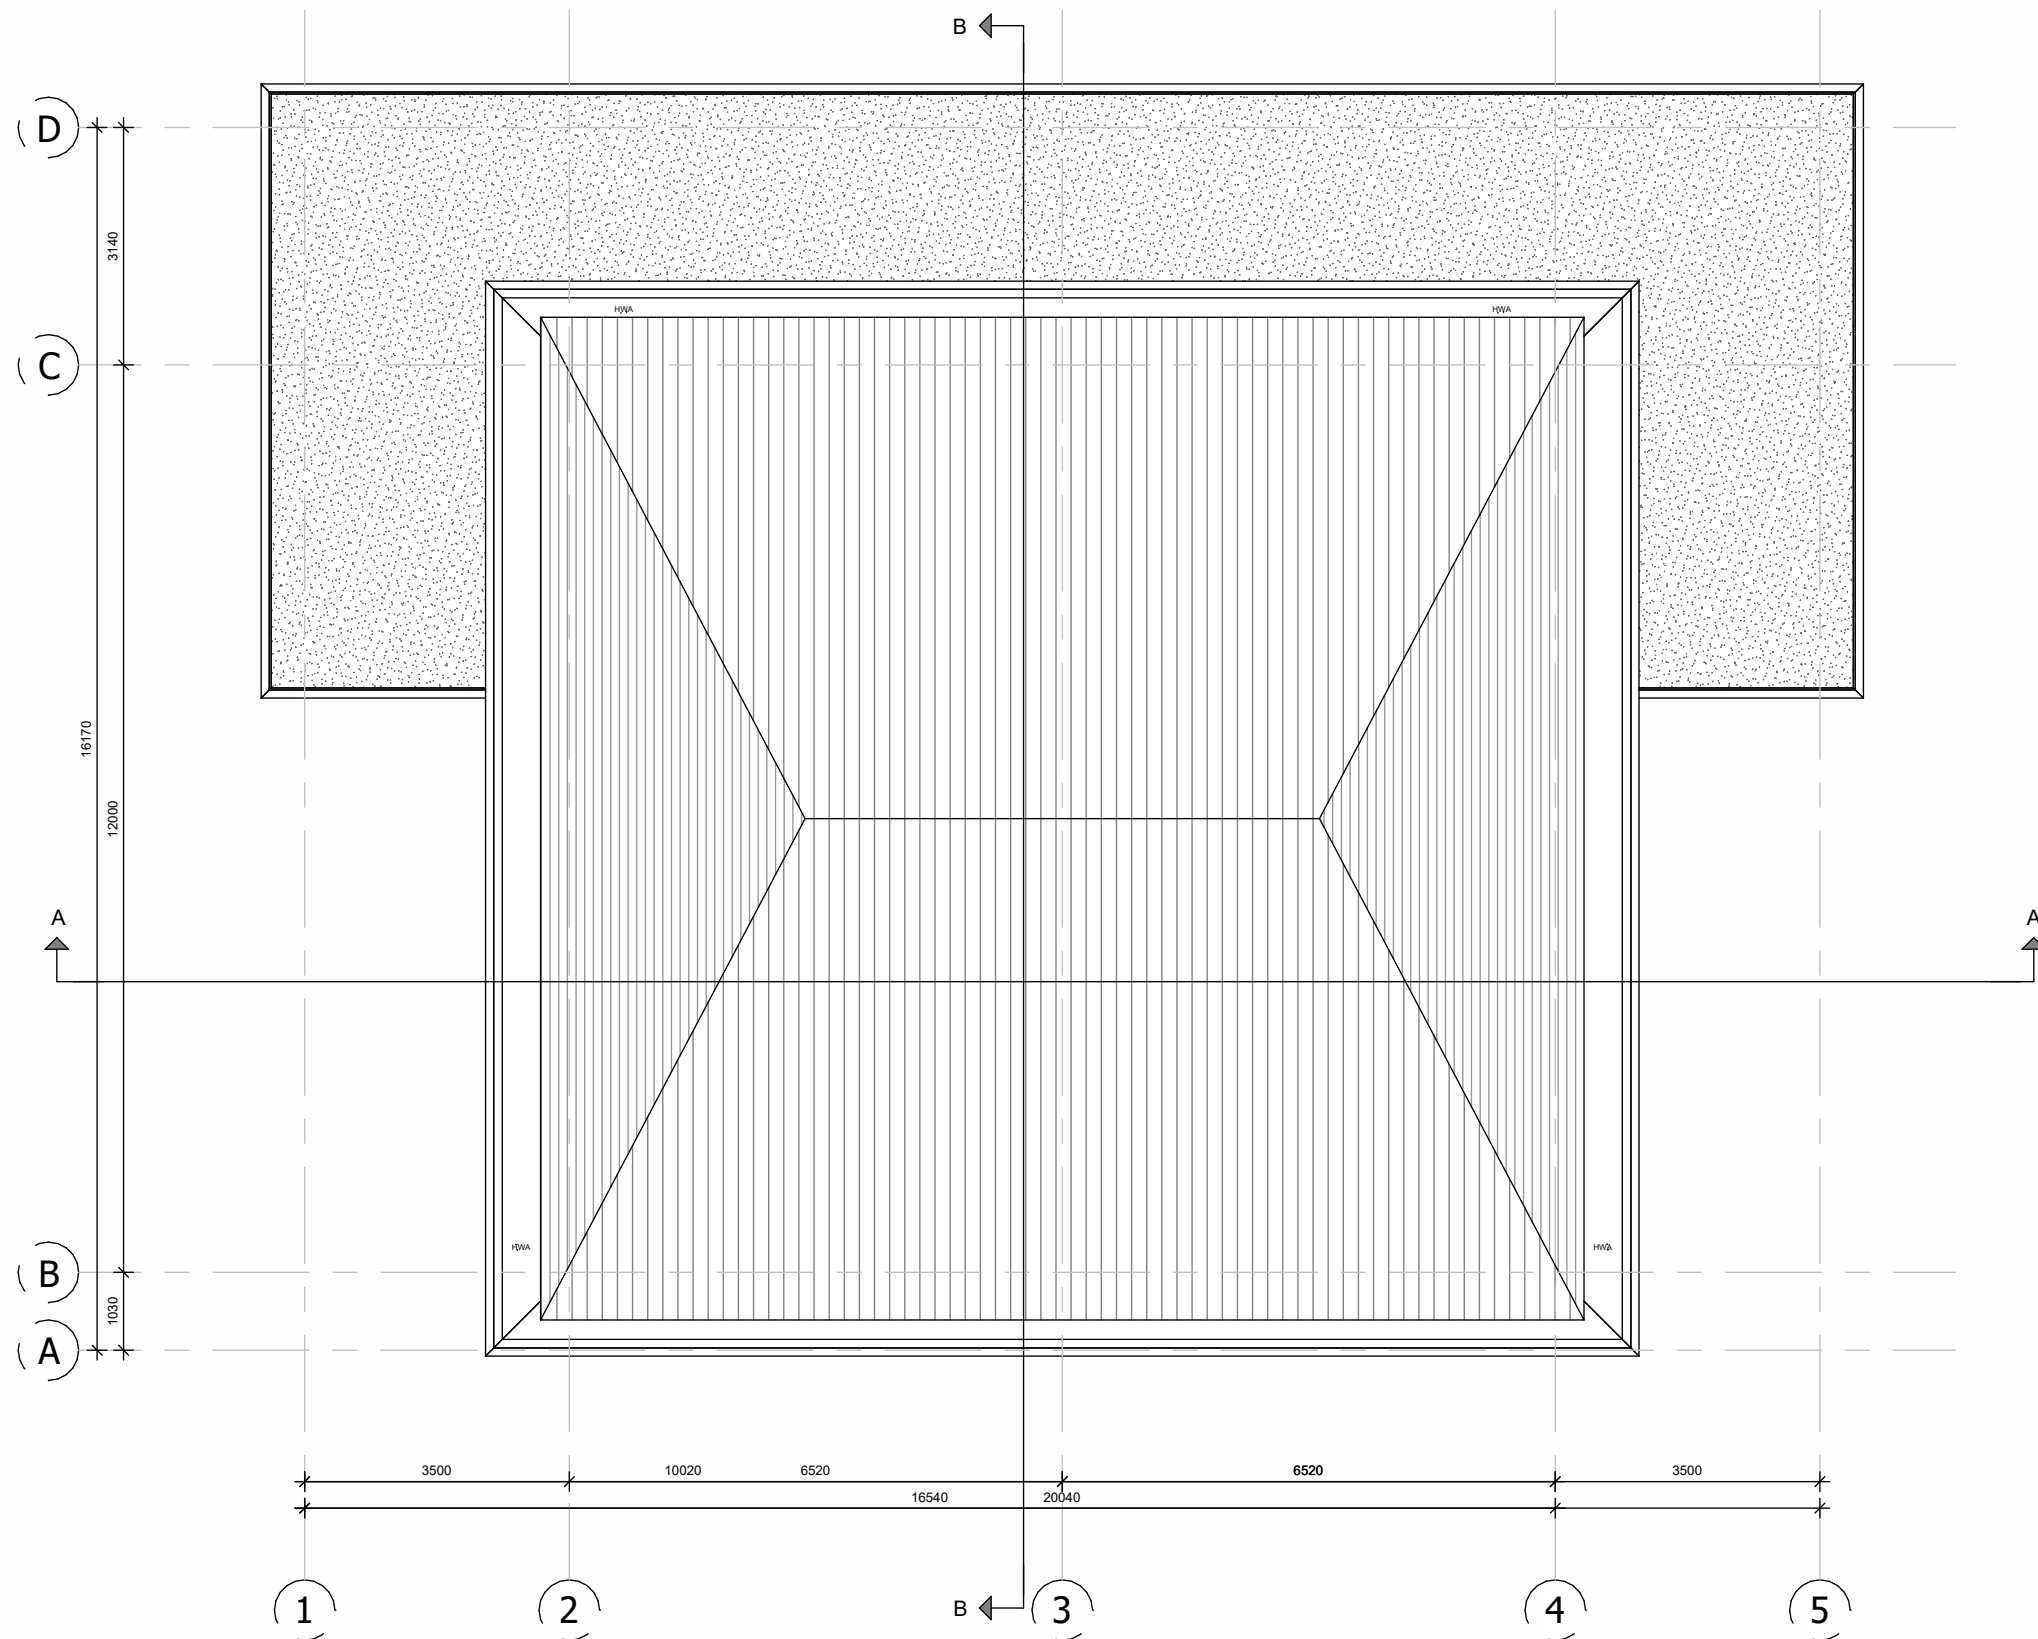

Dakaanzicht
schaal 1 : 100

GEGEVENS

Gemeente: Westland
Kavelnummer: K 6136, K 3336 & een deel van K 6201
Straat: Poelkade
Bouwnummer: 1 t/m 4
Sectienummer: GVZ00-K-3336

Toekomstige oppervlakte woning 1: 96 m²
Toekomstige inhoud woning 1: 720 m³

Oppervlakte en inhoud Bouwnummer 1 t/m 4 is gelijk

Materialen conform materialenstaat
Voor de verkooptekeningen zijn Bouwnummer 1 & 2 als presentatie gebruikt

BESTEMMING EN OPPERVLAKTES

De oppervlakten van de ruimten in Bouwnummer 1, 2, 3 en 4 zijn identiek aan elkaar.

BESTEMMING EN OPPERVLAKTES

00 begane grond			
0.01	Entree	verkeersruimte	5.22 m ²
0.02	Toilet	toilet ruimte	1.32 m ²
0.03	Leefkeuken	verblijfsruimte	38.08 m ²
0.04	Woonkamer	verblijfsruimte	37.74 m ²
0.05	Kast	opslagruimte	3.79 m ²
0.06	Berging	opslagruimte	20.47 m ²
01 eerste verdieping			
1.01	Overloop	verkeersruimte	7.79 m ²
1.02	Slaapkamer 01	verblijfsruimte, bedruimte	42.58 m ²
1.03	Badkamer	badruimte	6.50 m ²
1.04	Slaapkamer 02	verblijfsruimte, bedruimte	7.90 m ²
1.05	Slaapkamer 03	verblijfsruimte, bedruimte	10.38 m ²
1.06	Toilet	toilet ruimte	1.37 m ²
02 2e verdieping			
2.01	Zolder	opslagruimte	40.81 m ²

LEGENDA

	Isolatie
	Kalkzandsteen + Gibo
	Buitenwand metselsteen
	Riolering
	Stramienlijn
	60 min WBDO


M.K.	Is een afkorting voor het begrip "Meterkast"
V.W.	Is een afkorting voor het begrip "Vaattwasser"
WTW	Is een afkorting voor het begrip "Lucht-water Warmtepomp"
W.D.	Is een afkorting voor het begrip "Wasdroger"
W.M.	Is een afkorting voor het begrip "Wasmachine"
K.K.	Is een afkorting voor het begrip "Koelkast"
VR.	Is een afkorting voor het begrip "Vriezer"
WP	Is een afkorting voor het begrip "Warmtepomp"
RM	Rookmelder volgens voorschriften brandweer. Dienen geplaatst te worden via de primaire inrichtingseisen als bedoeld in NEN 2555.

MAATVOERING DIENT IN HET WERK GECONTROLEERD TE WORDEN TEKENINGEN EN BEREKENINGEN VOLGENS OPGAVE ERKEND CONSTRUCTEUR.

Project	: Double aan de Poelkade
Adres	: Poelkade
Opdrachtgever	: -
Onderwerp	: Dakaanzicht
Werknummer	: 251903
Bladnummer	: B04
Datum	: 18-09-2025
Gewijzigd	: -
Schaal	: 1:100
Getekend	: R.v.d.V.
Formaat	: A2



Vlotlaan 248, 2681 TV Monster
Tel. +31(0)174 - 44 17 23
www.visiebv.nl - info@visiebv.nl

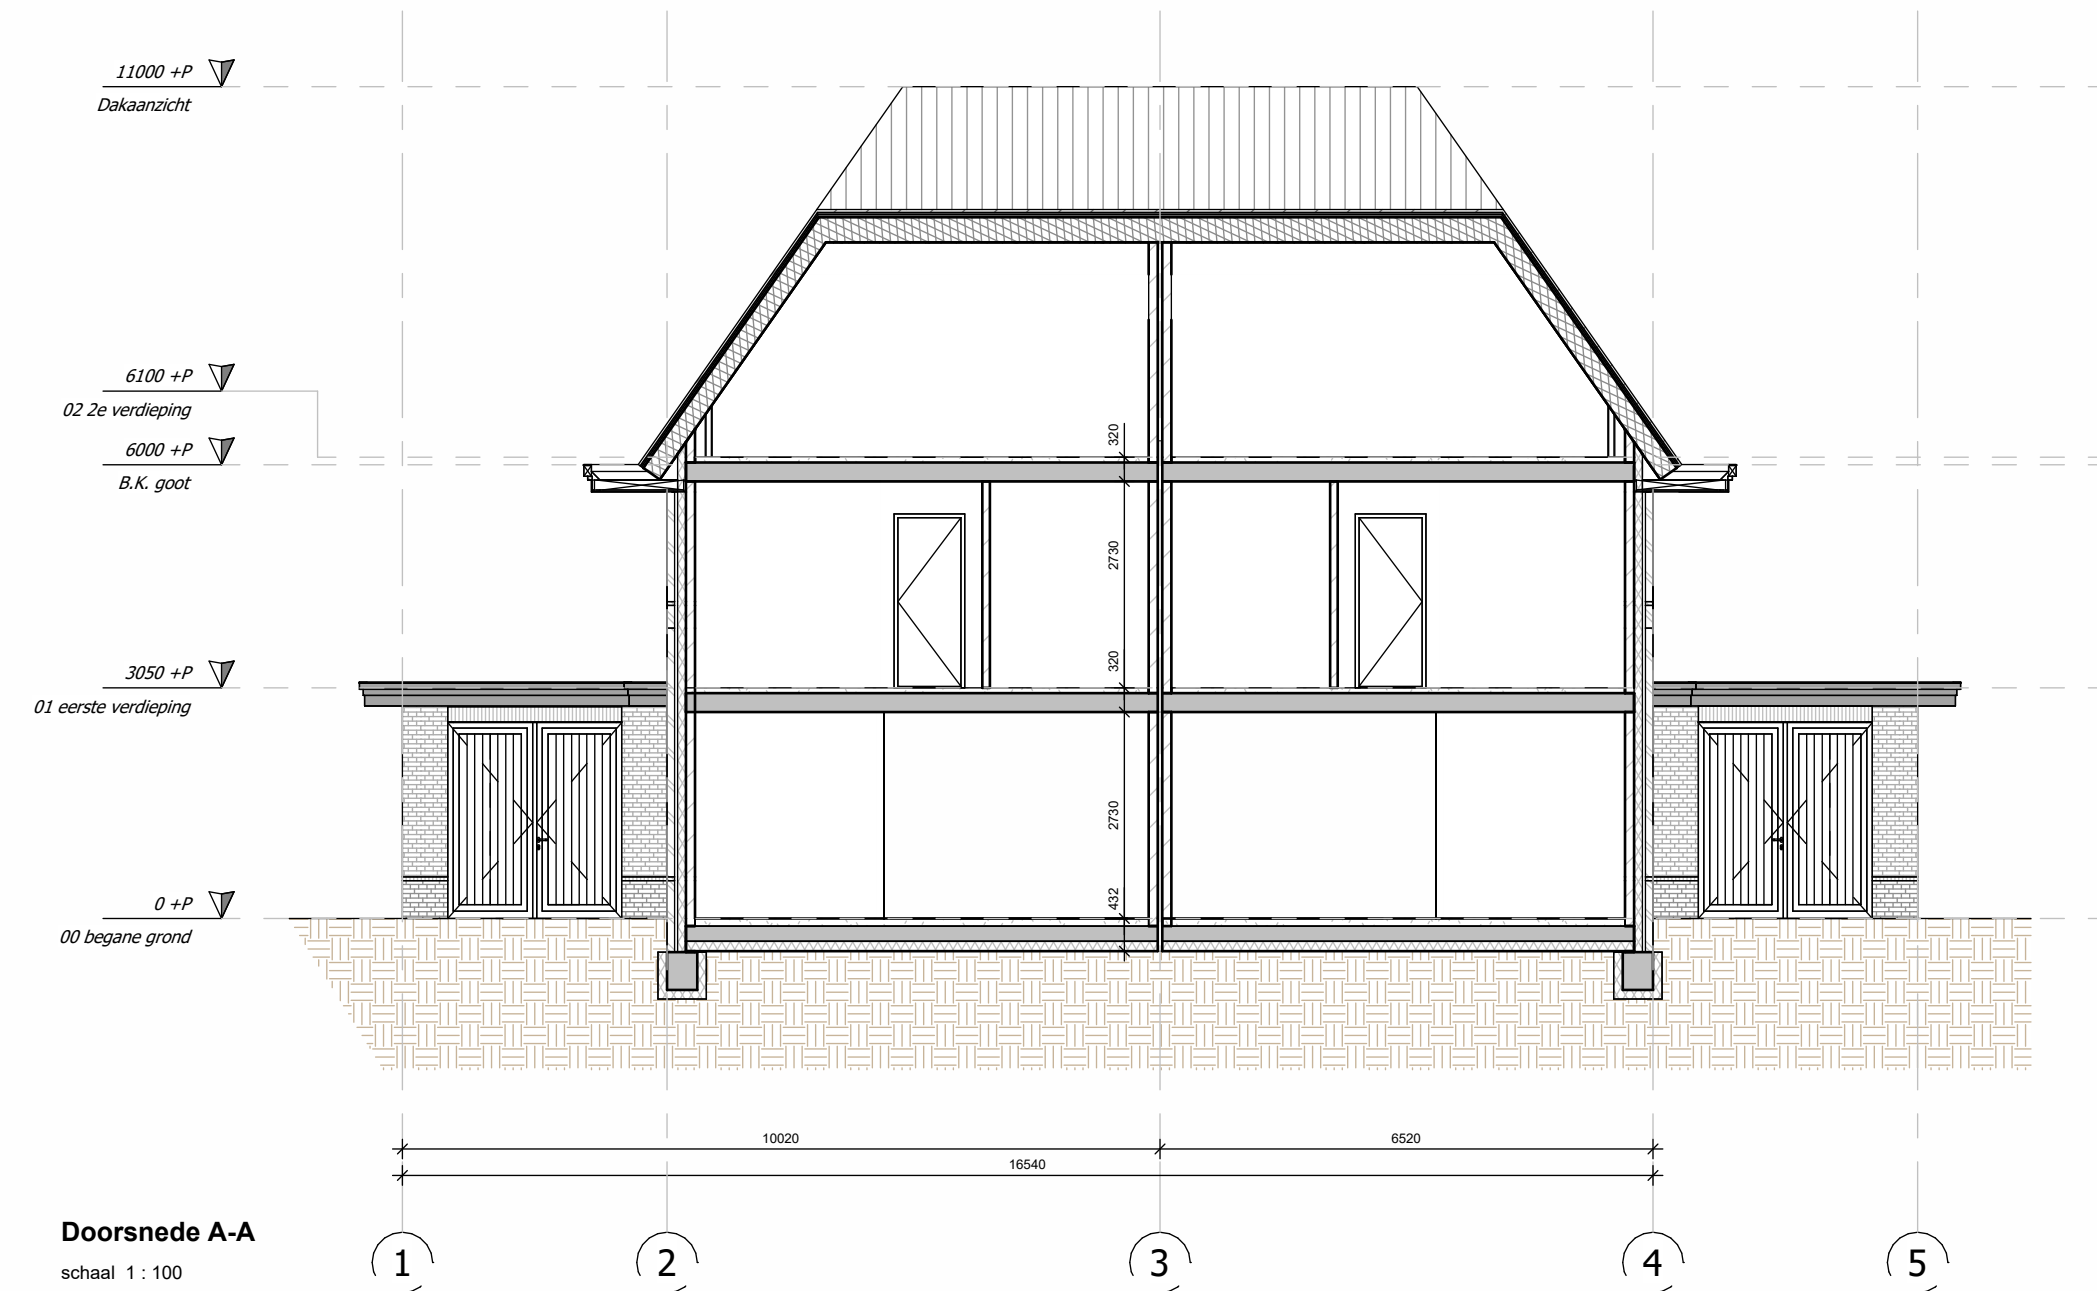

GEGEVENS

Gemeente: Westland
Kavelnummer: K 6136, K 3336 & een deel van K 6201
Straat: Poelkade
Bouwnummer: 1 t/m 4
Sectienummer: GVZ00-K-3336

Toekomstige oppervlakte woning 1: 96 m²
Toekomstige inhoud woning 1: 720 m³

Oppervlakte en inhoud Bouwnummer 1 t/m 4 is gelijk

Materialen conform materialenstaat
Voor de verkooptekeningen zijn Bouwnummer 1 & 2 als presentatie gebruikt

BESTEMMING EN OPPERVLAKTES

De oppervlakten van de ruimten in Bouwnummer 1, 2, 3 en 4 zijn identiek aan elkaar.

BESTEMMING EN OPPERVLAKTES

00 begane grond			
0.01	Entree	verkeersruimte	5.22 m²
0.02	Toilet	toilet ruimte	1.32 m²
0.03	Leefkeuken	verblijfsruimte	38.08 m²
0.04	Woonkamer	verblijfsruimte	37.74 m²
0.05	Kast	opslagruimte	3.79 m²
0.06	Berging	opslagruimte	20.47 m²
01 eerste verdieping			
1.01	Overloop	verkeersruimte	7.79 m²
1.02	Slaapkamer 01	verblijfsruimte, bedruimte	42.58 m²
1.03	Badkamer	badruimte	6.50 m²
1.04	Slaapkamer 02	verblijfsruimte, bedruimte	7.90 m²
1.05	Slaapkamer 03	verblijfsruimte, bedruimte	10.38 m²
1.06	Toilet	toilet ruimte	1.37 m²
02 2e verdieping			
2.01	Zolder	opslagruimte	40.81 m²

LEGENDA

	Isolatie
	Kalkzandsteen + Gibo
	Buitenwand metselsteen
	Riolering
	Stramienlijn
	60 min WBDBO


M.K.	Is een afkorting voor het begrip "Meterkast"
V.W.	Is een afkorting voor het begrip "Vaattwasser"
WTW	Is een afkorting voor het begrip "Lucht-water Warmtepomp"
W.D.	Is een afkorting voor het begrip "Wasdroger"
W.M.	Is een afkorting voor het begrip "Wasmachine"
K.K.	Is een afkorting voor het begrip "Koelkast"
VR.	Is een afkorting voor het begrip "Vriezer"
WP	Is een afkorting voor het begrip "Warmtepomp"
RM	Rookmelder volgens voorschriften brandweer. Dienen geplaatst te worden via de primaire inrichtingseisen als bedoeld in NEN 2555.

MAATVOERING DIEN IN HET WERK GECONTROLEERD TE WORDEN TEKENINGEN EN BEREKENINGEN VOLGENS OPGAVE ERKEND CONSTRUCTEUR.

Project : Double aan de Poelkade
Adres : Poelkade
Opdrachtgever : -
Onderwerp : Doorsneden
Werknummer : 251903
Bladnummer : B07
Datum : 18-09-2025
Gewijzigd :
Schaal : 1:100
Getekend : R.v.d.V.
Formaat : A2



Vlotlaan 248, 2681 TV Monster
Tel. +31(0)174 - 44 17 23
www.visiebv.nl - info@visiebv.nl

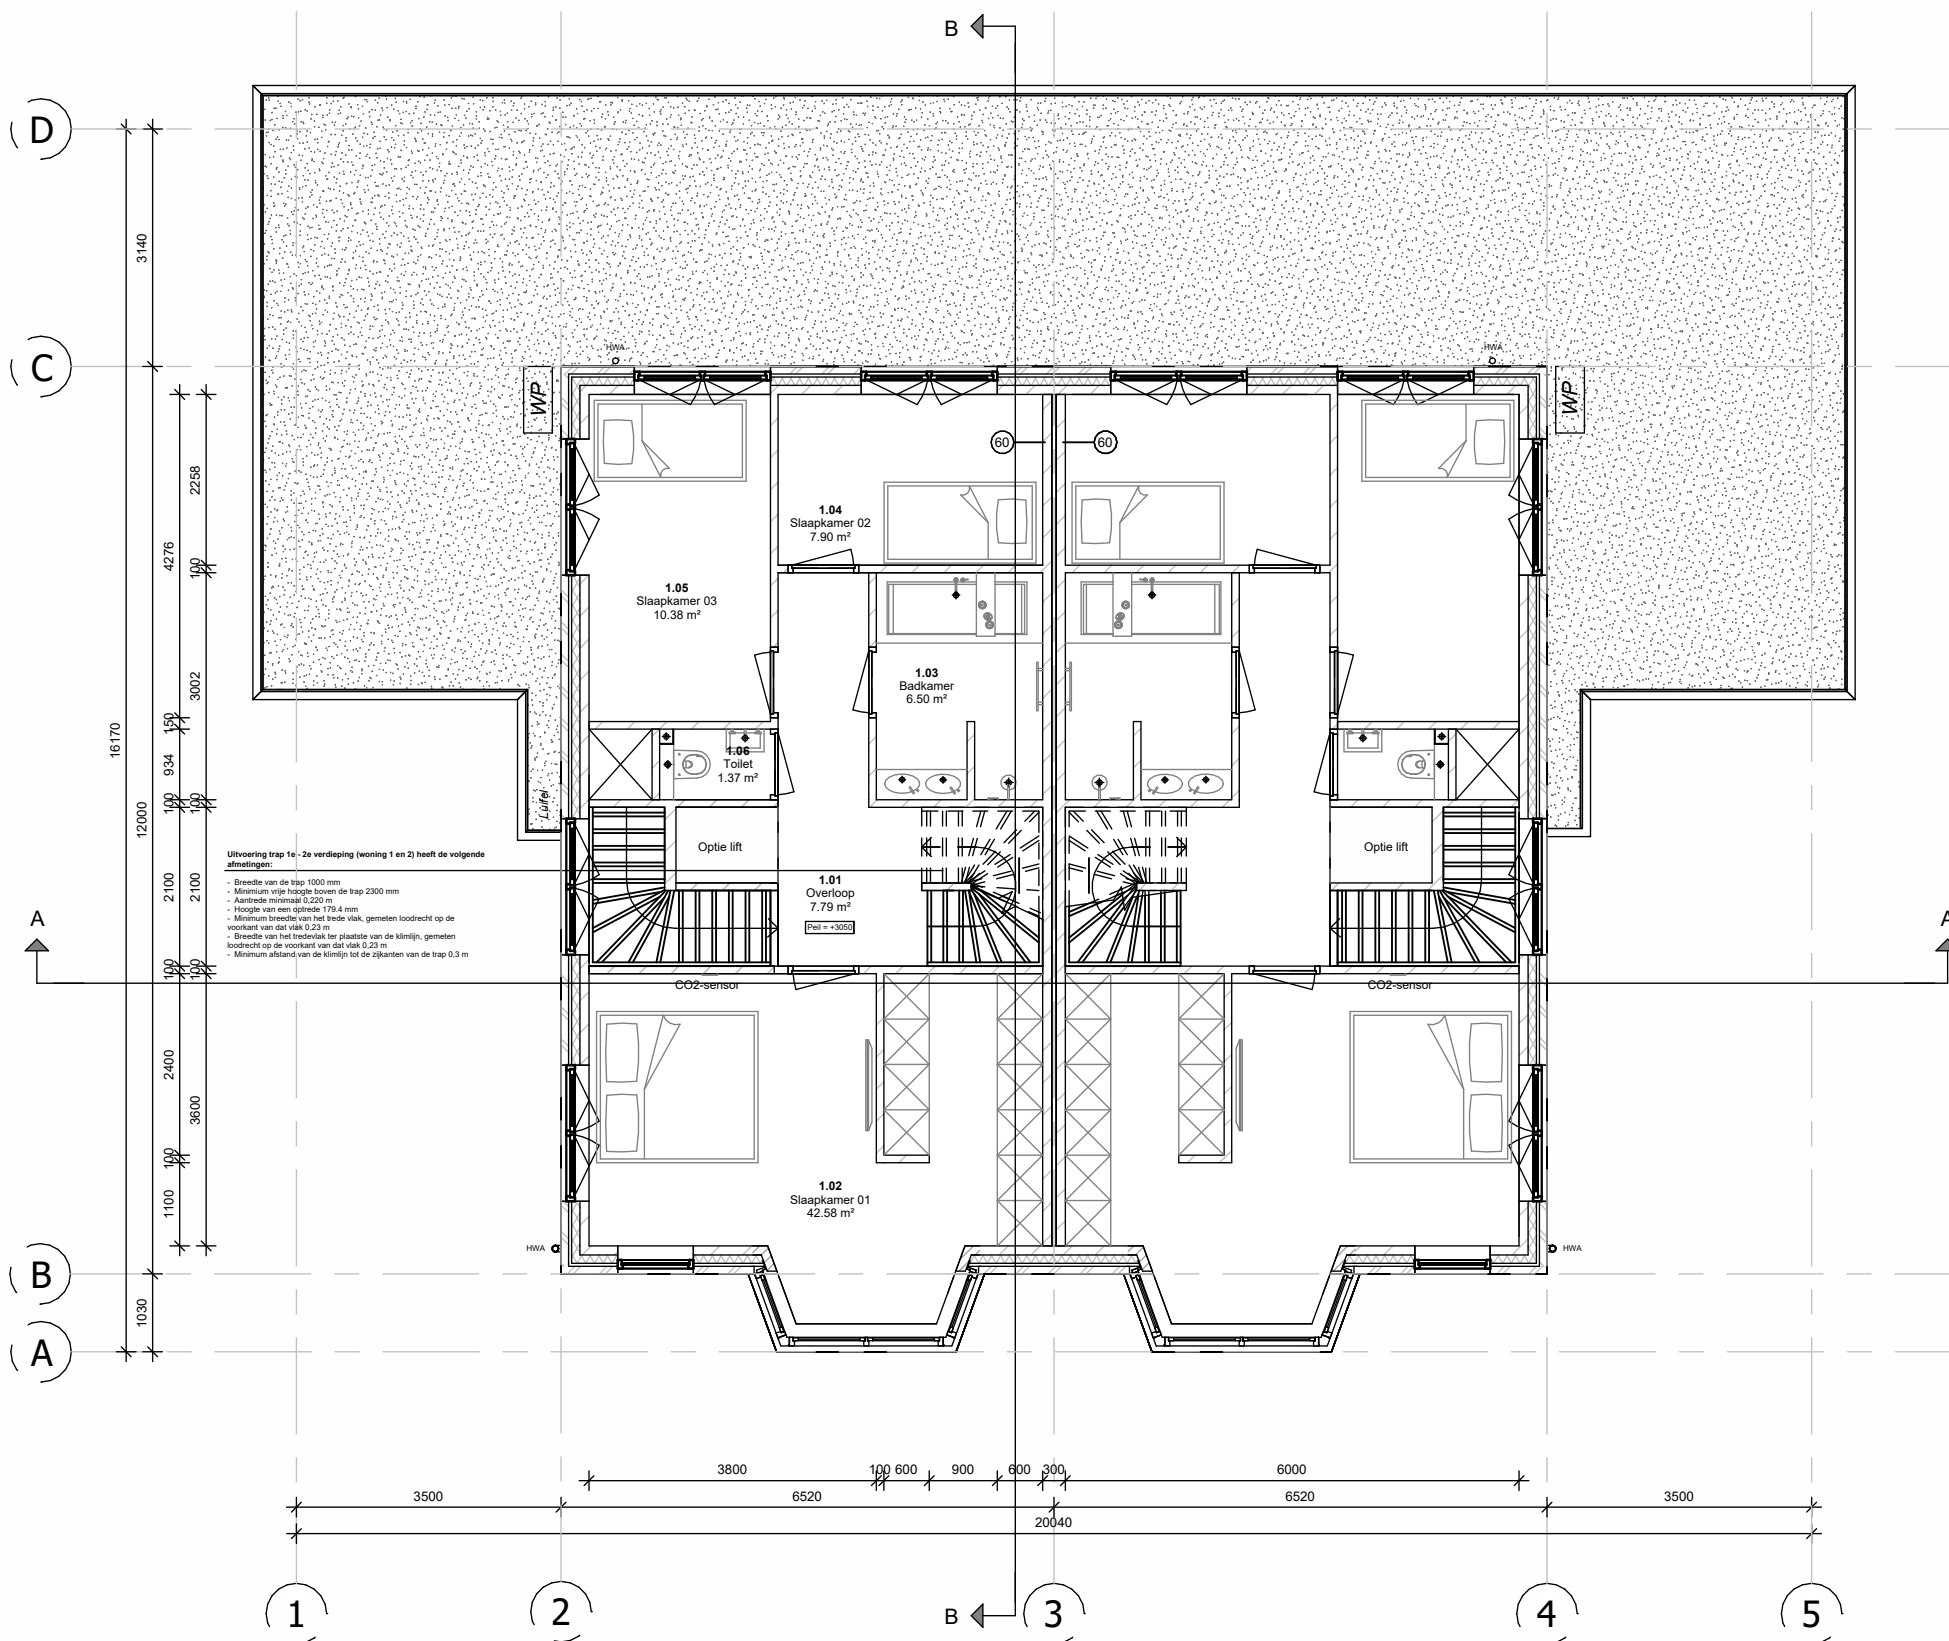

01 1e verdieping
schaal 1 : 100

GEGEVENS

Gemeente: Westland
Kavelnummer: K 6136, K 3336 & een deel van K 6201
Straat: Poelkade
Bouwnummer: 1 t/m 4
Sectienummer: GVZ00-K-3336

Toekomstige oppervlakte woning 1: 96 m²
Toekomstige inhoud woning 1: 720 m³

Oppervlakte en inhoud Bouwnummer 1 t/m 4 is gelijk

Materialen conform materialenstaat
Voor de verkooptekeningen zijn Bouwnummer 1 & 2 als presentatie gebruikt

BESTEMMING EN OPPERVLAKTES

De oppervlakten van de ruimten in Bouwnummer 1, 2, 3 en 4 zijn identiek aan elkaar.

BESTEMMING EN OPPERVLAKTES

00 begane grond			
0.01	Entree	verkeersruimte	5.22 m²
0.02	Toilet	toilet ruimte	1.32 m²
0.03	Leefkeuken	verblijfsruimte	38.08 m²
0.04	Woonkamer	verblijfsruimte	37.74 m²
0.05	Kast	opslagruimte	3.79 m²
0.06	Berging	opslagruimte	20.47 m²
01 eerste verdieping			
1.01	Overloop	verkeersruimte	7.79 m²
1.02	Slaapkamer 01	verblijfsruimte, bedruimte	42.58 m²
1.03	Badkamer	badruimte	6.50 m²
1.04	Slaapkamer 02	verblijfsruimte, bedruimte	7.90 m²
1.05	Slaapkamer 03	verblijfsruimte, bedruimte	10.38 m²
1.06	Toilet	toilet ruimte	1.37 m²
02 2e verdieping			
2.01	Zolder	opslagruimte	40.81 m²

LEGENDA

- Isolatie
- Kalkzandsteen + Gibo
- Buitenwand metselsteen
- Riolering
- Stramienlijn
- 60 min WBDO

M.K. Is een afkorting voor het begrip "Meterkast"
V.W. Is een afkorting voor het begrip "Vaattwasser"
WTW Is een afkorting voor het begrip "Lucht-water Warmtepomp"
W.D. Is een afkorting voor het begrip "Wasdroger"
W.M. Is een afkorting voor het begrip "Wasmachine"
K.K. Is een afkorting voor het begrip "Koelkast"
VR. Is een afkorting voor het begrip "Vriezer"
WP Is een afkorting voor het begrip "Warmtepomp"
RM Rookmelder volgens voorschriften brandweer. Dienen geplaatst te worden via de primaire inrichtingseisen als bedoeld in NEN 2555.

MAATVOERING DIEN IN HET WERK GECONTROLEERD TE WORDEN
TEKENINGEN EN BEREKENINGEN VOLGENS OPGAVE ERKEND
CONSTRUCTEUR.

Project : Double aan de Poelkade
Adres : Poelkade
Opdrachtgever : -
Onderwerp : Eerste verdieping
Werknummer : 251903
Bladnummer : B02
Datum : 18-09-2025
Gewijzigd :
Schaal : 1:100
Getekend : R.v.d.V.
Formaat : A2



Vlotlaan 248, 2681 TV Monster
Tel. +31(0)174 - 44 17 23
www.visiebv.nl - info@visiebv.nl



GEGEVENS

Gemeente: Westland
Kavelnummer: K 6136, K 3336 & een deel van K 6201
Straat: Poelkade
Bouwnummer: 1 t/m 4
Sectienummer: GVZ00-K-3336

Toekomstige oppervlakte woning 1: 96 m²
Toekomstige inhoud woning 1: 720 m³

Oppervlakte en inhoud Bouwnummer 1 t/m 4 is gelijk

Materialen conform materialenstaat
Voor de verkooptekeningen zijn Bouwnummer 1 & 2 als presentatie gebruikt

BESTEMMING EN OPPERVLAKTES

De oppervlakten van de ruimten in Bouwnummer 1, 2, 3 en 4 zijn identiek aan elkaar.

BESTEMMING EN OPPERVLAKTES

00 begane grond			
0.01	Entree	verkeersruimte	5.22 m²
0.02	Toilet	toilet ruimte	1.32 m²
0.03	Leefkeuken	verblijfsruimte	38.08 m²
0.04	Woonkamer	verblijfsruimte	37.74 m²
0.05	Kast	opslagruimte	3.79 m²
0.06	Berging	opslagruimte	20.47 m²
01 eerste verdieping			
1.01	Overloop	verkeersruimte	7.79 m²
1.02	Slaapkamer 01	verblijfsruimte, bedruimte	42.58 m²
1.03	Badkamer	badruimte	6.50 m²
1.04	Slaapkamer 02	verblijfsruimte, bedruimte	7.90 m²
1.05	Slaapkamer 03	verblijfsruimte, bedruimte	10.38 m²
1.06	Toilet	toilet ruimte	1.37 m²
02 2e verdieping			
2.01	Zolder	opslagruimte	40.81 m²

LEGENDA

- Isolatie
- Kalkzandsteen + Gibo
- Buitenwand metselsteen

Riolering

Stramienlijn

60 min WDBO

M.K. Is een afkorting voor het begrip "Meterkast"
V.W. Is een afkorting voor het begrip "Vaattwasser"
WTW Is een afkorting voor het begrip "Lucht-water Warmtepomp"
W.D. Is een afkorting voor het begrip "Wasdroger"
W.M. Is een afkorting voor het begrip "Wasmachine"
K.K. Is een afkorting voor het begrip "Koelkast"
VR. Is een afkorting voor het begrip "Vriezer"
WP Is een afkorting voor het begrip "Warmtepomp"
RM Rookmelder volgens voorschriften brandweer. Dienen geplaatst te worden via de primaire inrichtingseisen als bedoeld in NEN 2555.

MAATVOERING DIEN IN HET WERK GECONTROLEERD TE WORDEN
TEKENINGEN EN BEREKENINGEN VOLGENS OPGAVE ERKEND
CONSTRUCTEUR.

Project : Double aan de Poelkade
Adres : Poelkade
Opdrachtgever : -
Onderwerp : Situatietekening
Werknummer : 251903
Bladnummer : B08
Datum : 18-09-2025
Gewijzigd :
Schaal : 1:100
Getekend : R.v.d.V.
Formaat : A2



Vlotlaan 248, 2681 TV Monster
Tel. +31(0)174 - 44 17 23
www.visiebv.nl - info@visiebv.nl



GEGEVENS

Gemeente: Westland
Kavelnummer: K 6136, K 3336 & een deel van K 6201
Straat: Poelkade
Bouwnummer: 1 t/m 4
Sectienummer: GVZ00-K-3336

Toekomstige oppervlakte woning 1: 96 m²
Toekomstige inhoud woning 1: 720 m³

Oppervlakte en inhoud Bouwnummer 1 t/m 4 is gelijk

Materialen conform materialenstaat
Voor de verkooptekeningen zijn Bouwnummer 1 & 2 als presentatie gebruikt

BESTEMMING EN OPPERVLAKTES

De oppervlakten van de ruimten in Bouwnummer 1, 2, 3 en 4 zijn identiek aan elkaar.

BESTEMMING EN OPPERVLAKTES

00 begane grond			
0.01	Entree	verkeersruimte	5.22 m²
0.02	Toilet	toilet ruimte	1.32 m²
0.03	Leefkeuken	verblijfsruimte	38.08 m²
0.04	Woonkamer	verblijfsruimte	37.74 m²
0.05	Kast	opslagruimte	3.79 m²
0.06	Berging	opslagruimte	20.47 m²
01 eerste verdieping			
1.01	Overloop	verkeersruimte	7.79 m²
1.02	Slaapkamer 01	verblijfsruimte, bedruimte	42.58 m²
1.03	Badkamer	badruimte	6.50 m²
1.04	Slaapkamer 02	verblijfsruimte, bedruimte	7.90 m²
1.05	Slaapkamer 03	verblijfsruimte, bedruimte	10.38 m²
1.06	Toilet	toilet ruimte	1.37 m²
02 2e verdieping			
2.01	Zolder	opslagruimte	40.81 m²

LEGENDA

	Isolatie
	Kalkzandsteen + Gibo
	Buitenwand metselsteen

--- Riolering

— Stramienlijn

60 min WBDBO

M.K. Is een afkorting voor het begrip "Meterkast"
V.W. Is een afkorting voor het begrip "Vaattwasser"
WTW Is een afkorting voor het begrip "Lucht-water Warmtepomp"
W.D. Is een afkorting voor het begrip "Wasdroger"
W.M. Is een afkorting voor het begrip "Wasmachine"
K.K. Is een afkorting voor het begrip "Koelkast"
VR. Is een afkorting voor het begrip "Vriezer"
WP Is een afkorting voor het begrip "Warmtepomp"
RM Rookmelder volgens voorschriften brandweer. Dienen geplaatst te worden via de primaire inrichtingseisen als bedoeld in NEN 2555.

MAATVOERING DIEN IN HET WERK GECONTROLEERD TE WORDEN TEKENINGEN EN BEREKENINGEN VOLGENS OPGAVE ERKEND CONSTRUCTEUR.

Project : Double aan de Poelkade
Adres : Poelkade
Opdrachtgever : -
Onderwerp : Voor- en achteraanzicht
Werknummer : 251903
Bladnummer : B05
Datum : 18-09-2025
Gewijzigd :
Schaal : 1:100
Getekend : R.v.d.V.
Formaat : A2



Vlotlaan 248, 2681 TV Monster
Tel. +31(0)174 - 44 17 23
www.visiebv.nl - info@visiebv.nl



GEGEVENS

Gemeente: Westland
Kavelnummer: K 6136, K 3336 & een deel van K 6201
Straat: Poelkade
Bouwnummer: 1 t/m 4
Sectienummer: GVZ00-K-3336

Toekomstige oppervlakte woning 1: 96 m²
Toekomstige inhoud woning 1: 720 m³

Oppervlakte en inhoud Bouwnummer 1 t/m 4 is gelijk

Materialen conform materialenstaat
Voor de verkooptekeningen zijn Bouwnummer 1 & 2 als presentatie gebruikt

BESTEMMING EN OPPERVLAKTES

De oppervlakten van de ruimten in Bouwnummer 1, 2, 3 en 4 zijn identiek aan elkaar.

BESTEMMING EN OPPERVLAKTES

00 begane grond			
0.01	Entree	verkeersruimte	5.22 m ²
0.02	Toilet	toilet ruimte	1.32 m ²
0.03	Leefkeuken	verblijfsruimte	38.08 m ²
0.04	Woonkamer	verblijfsruimte	37.74 m ²
0.05	Kast	opslagruimte	3.79 m ²
0.06	Berging	opslagruimte	20.47 m ²
01 eerste verdieping			
1.01	Overloop	verkeersruimte	7.79 m ²
1.02	Slaapkamer 01	verblijfsruimte, bedruimte	42.58 m ²
1.03	Badkamer	badruimte	6.50 m ²
1.04	Slaapkamer 02	verblijfsruimte, bedruimte	7.90 m ²
1.05	Slaapkamer 03	verblijfsruimte, bedruimte	10.38 m ²
1.06	Toilet	toilet ruimte	1.37 m ²
02 2e verdieping			
2.01	Zolder	opslagruimte	40.81 m ²

LEGENDA

- Isolatie
- Kalkzandsteen + Gibo
- Buitenwand metselsteen
- Riolering
- Stramienlijn
- 60 min WBDBO


M.K. Is een afkorting voor het begrip "Meterkast"
V.W. Is een afkorting voor het begrip "Vaattwasser"
WTW Is een afkorting voor het begrip "Lucht-water Warmtepomp"
W.D. Is een afkorting voor het begrip "Wasdroger"
W.M. Is een afkorting voor het begrip "Wasmachine"
K.K. Is een afkorting voor het begrip "Koelkast"
VR. Is een afkorting voor het begrip "Vriezer"
WP Is een afkorting voor het begrip "Warmtepomp"
RM Rookmelder volgens voorschriften brandweer. Dienen geplaatst te worden via de primaire inrichtingseisen als bedoeld in NEN 2555.

MAATVOERING DIENT IN HET WERK GECONTROLEERD TE WORDEN TEKENINGEN EN BEREKENINGEN VOLGENS OPGAVE ERKEND CONSTRUCTEUR.

Project : Double aan de Poelkade
Adres : Poelkade
Opdrachtgever : -
Onderwerp : Zijaanzichten
Werknummer : 251903
Bladnummer : B06
Datum : 18-09-2025
Gewijzigd :
Schaal : 1:100
Getekend : R.v.d.V.
Formaat : A2



Vlotlaan 248, 2681 TV Monster
Tel. +31(0)174 - 44 17 23
www.visiebv.nl - info@visiebv.nl

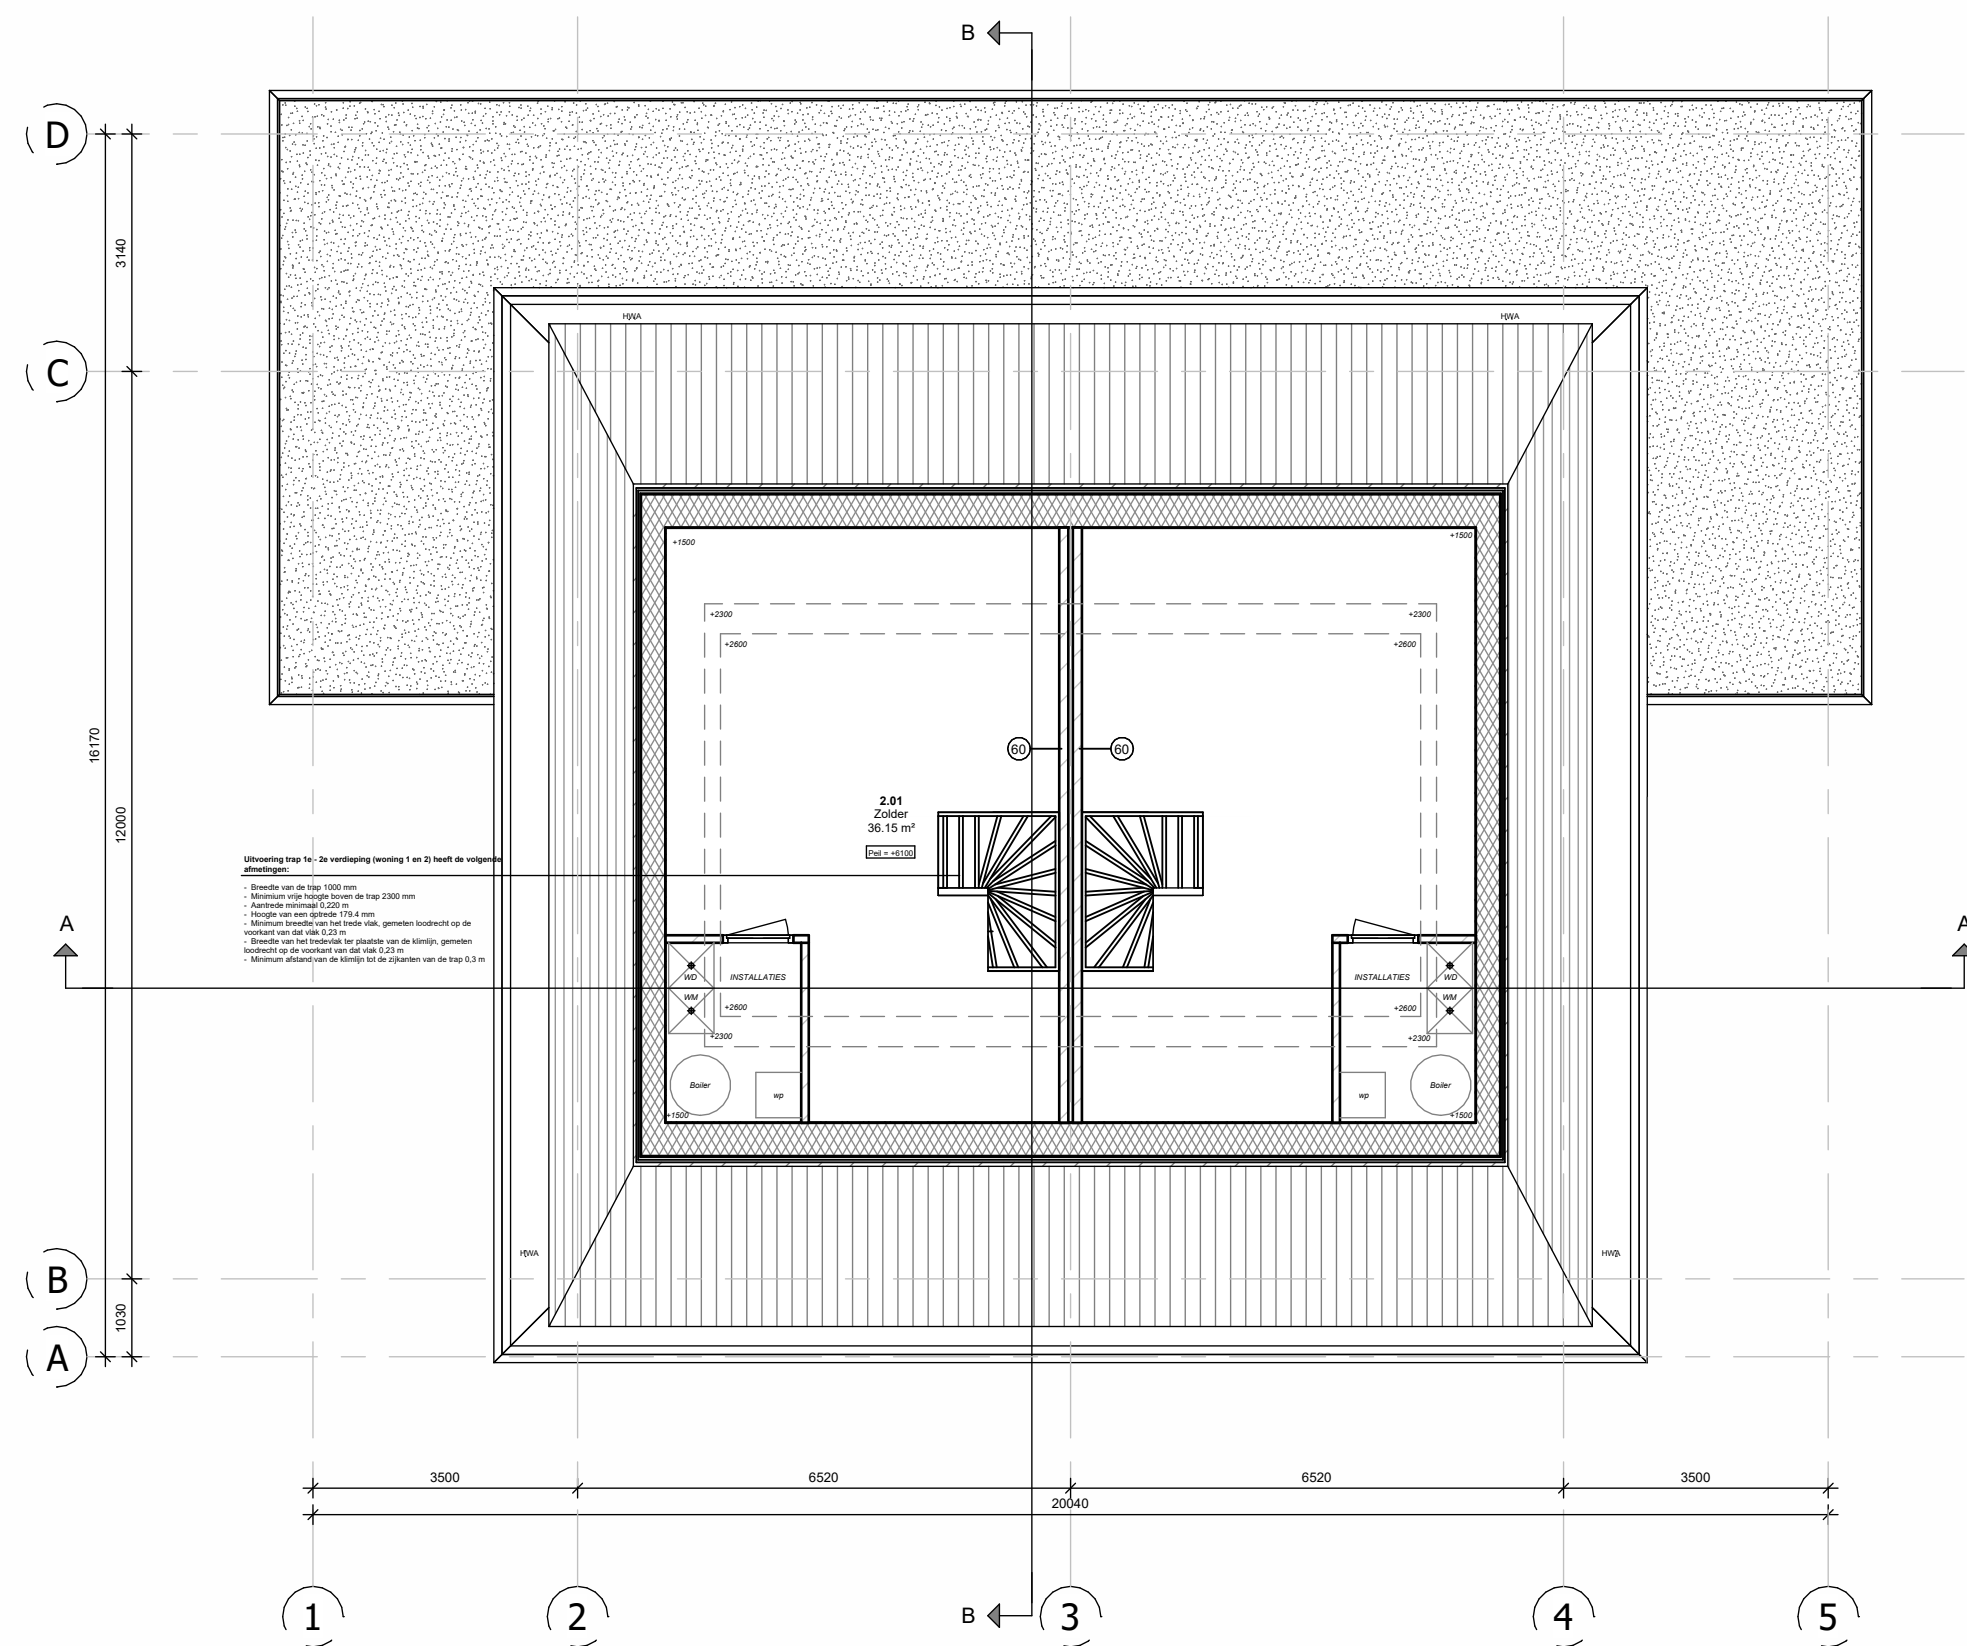

02 2e verdieping
schaal 1 : 100

GEGEVENS

Gemeente: Westland
Kavelnummer: K 6136, K 3336 & een deel van K 6201
Straat: Poelkade
Bouwnummer: 1 t/m 4
Sectienummer: GVZ00-K-3336

Toekomstige oppervlakte woning 1: 96 m²
Toekomstige inhoud woning 1: 720 m³

Oppervlakte en inhoud Bouwnummer 1 t/m 4 is gelijk

Materialen conform materialenstaat
Voor de verkooptekeningen zijn Bouwnummer 1 & 2 als presentatie gebruikt

BESTEMMING EN OPPERVLAKTES

De oppervlakten van de ruimten in Bouwnummer 1, 2, 3 en 4 zijn identiek aan elkaar.

BESTEMMING EN OPPERVLAKTES

00 begane grond			
0.01	Entree	verkeersruimte	5.22 m²
0.02	Toilet	toilet ruimte	1.32 m²
0.03	Leefkeuken	verblijfsruimte	38.08 m²
0.04	Woonkamer	verblijfsruimte	37.74 m²
0.05	Kast	opslagruimte	3.79 m²
0.06	Berging	opslagruimte	20.47 m²
01 eerste verdieping			
1.01	Overloop	verkeersruimte	7.79 m²
1.02	Slaapkamer 01	verblijfsruimte, bedruimte	42.58 m²
1.03	Badkamer	badruimte	6.50 m²
1.04	Slaapkamer 02	verblijfsruimte, bedruimte	7.90 m²
1.05	Slaapkamer 03	verblijfsruimte, bedruimte	10.38 m²
1.06	Toilet	toilet ruimte	1.37 m²
02 2e verdieping			
2.01	Zolder	opslagruimte	36.15 m²

LEGENDA

- Isolatie
- Kalkzandsteen + Gibo
- Buitenwand metselsteen

Riolering

Stramienlijn

60 min WBDBO

M.K. Is een afkorting voor het begrip "Meterkast"
V.W. Is een afkorting voor het begrip "Vaattwasser"
WTW Is een afkorting voor het begrip "Lucht-water Warmtepomp"
W.D. Is een afkorting voor het begrip "Wasdroger"
W.M. Is een afkorting voor het begrip "Wasmachine"
K.K. Is een afkorting voor het begrip "Koelkast"
VR. Is een afkorting voor het begrip "Vriezer"
WP Is een afkorting voor het begrip "Warmtepomp"
RM Rookmelder volgens voorschriften brandweer. Dienen geplaatst te worden via de primaire inrichtingseisen als bedoeld in NEN 2555.

MAATVOERING DIEN IN HET WERK GECONTROLEERD TE WORDEN
TEKENINGEN EN BEREKENINGEN VOLGENS OPGAVE ERKEND
CONSTRUCTEUR.

Project : Double aan de Poelkade
Adres : Poelkade
Opdrachtgever : -
Onderwerp : Tweede verdieping
Werknummer : 251903
Bladnummer : B03
Datum : 18-09-2025
Gewijzigd :
Schaal : 1:100
Getekend : R.v.d.V.
Formaat : A2



Vlotlaan 248, 2681 TV Monster
Tel. +31(0)174 - 44 17 23
www.visiebv.nl - info@visiebv.nl